
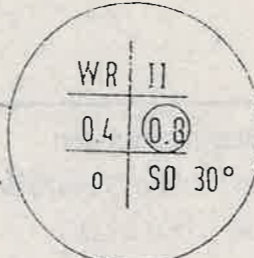
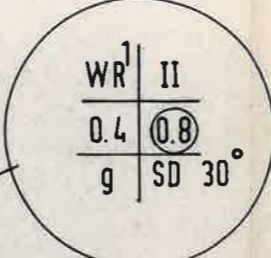
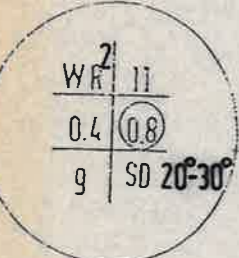


1. IM WR¹-BEREICH SIND DIE FIRSTE IM ABSTAND VON HÖCHSTENS 5.75 M. JEWEILS IN DER GEBÄUDEMITTE ANZUORDNEN.
2. IM WR²-BEREICH MUSS DIE FUSSBODENHÖHE DES UNTERSTEN VOLLGESCHOSSES UNTER DEM ANSCHLIESSENDEN GELÄNDE LIEGEN

NORDEN

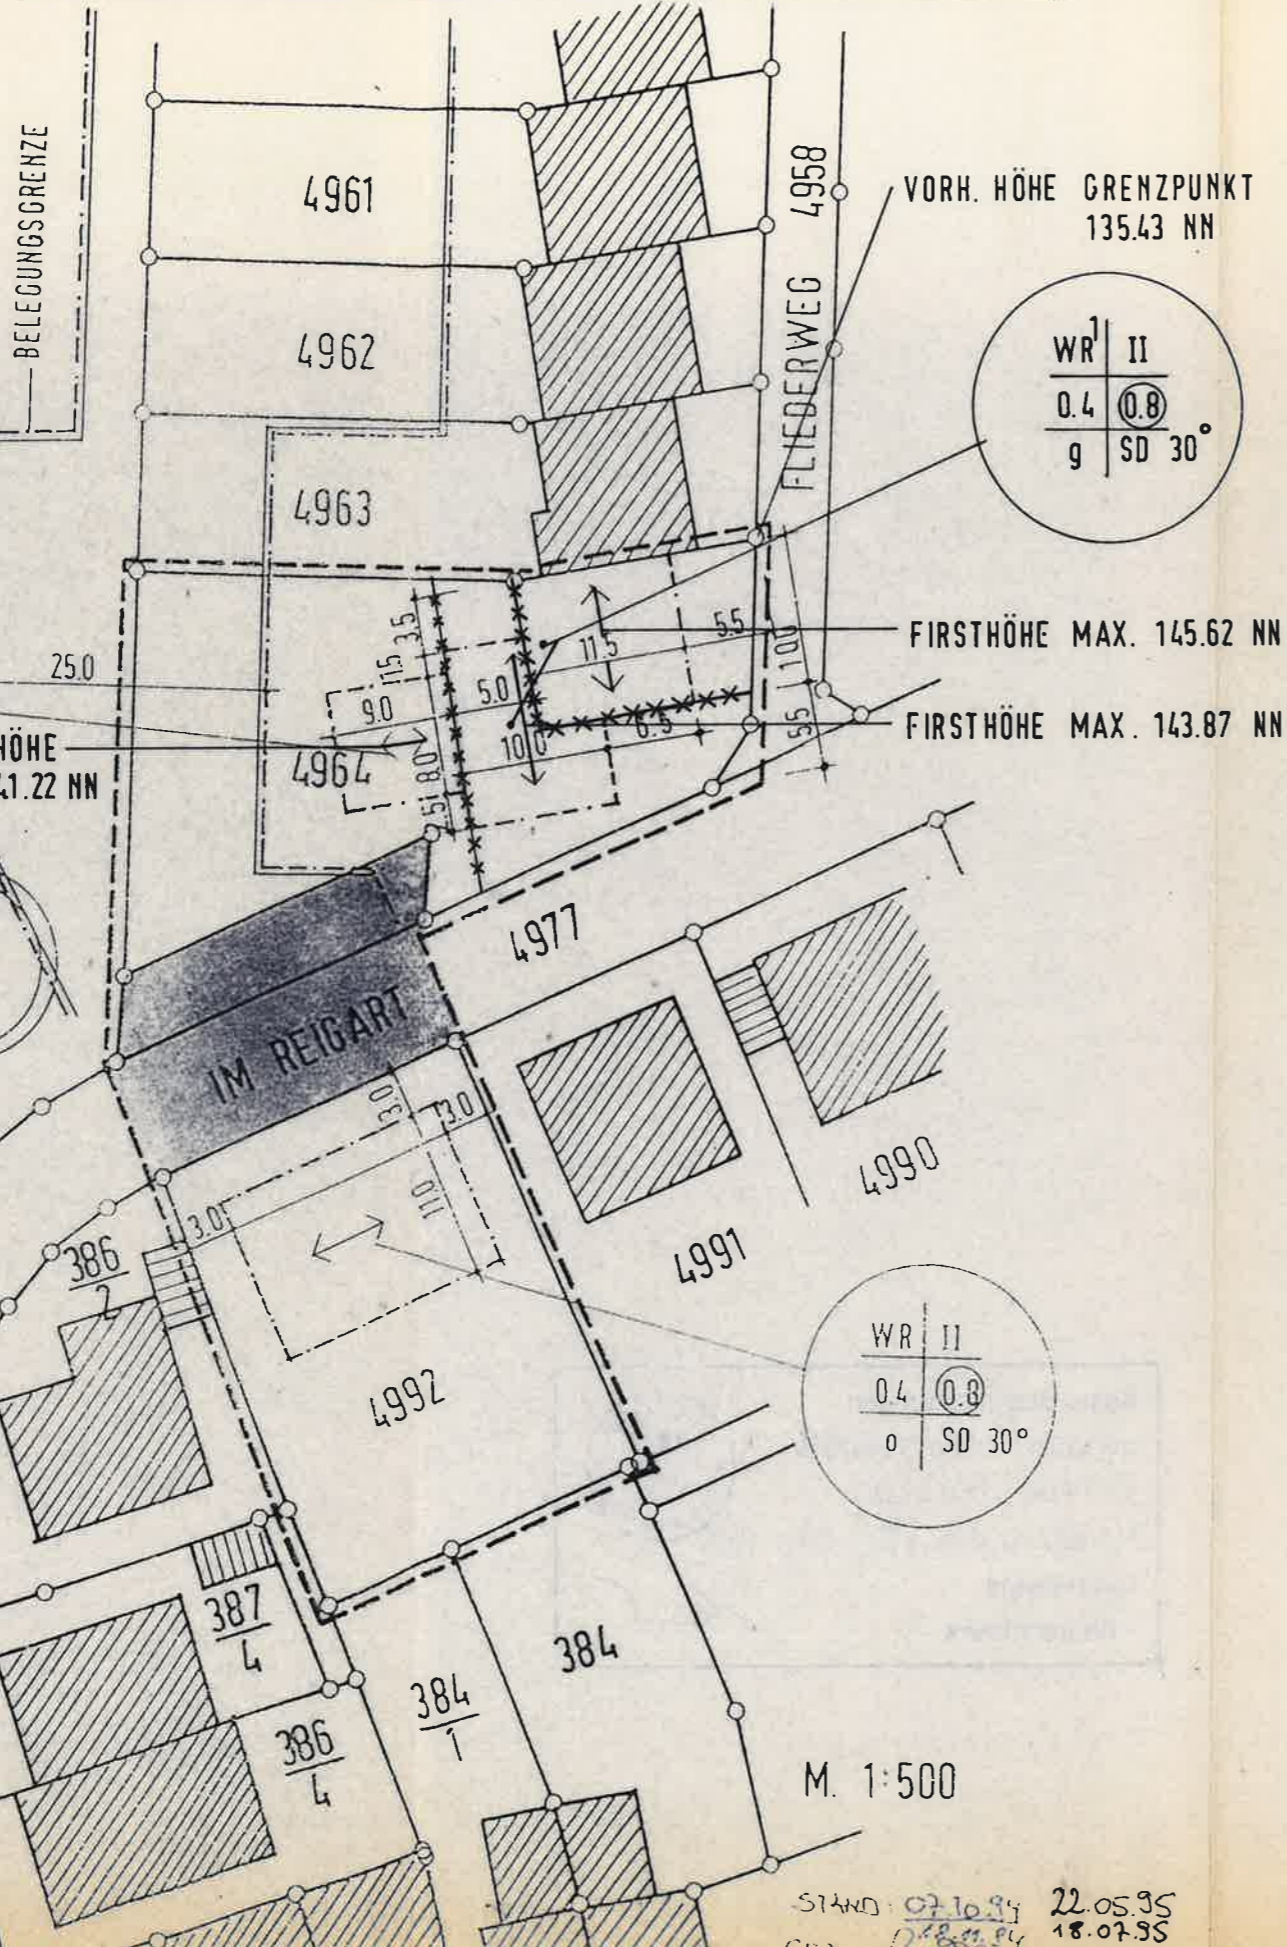

BEBAUUNGSPLAN "REIGART"-ÄNDERUNG

TEIL A : ZEICHNERISCHE DARSTELLUNG

PLANZEICHEN

- ÖFFENTLICH VERKEHRSFLÄCHE
- REINES WOHNGEBIET
- ZAHL DER VOLLGESCHOSSE (HÖCHSTGRENZE)
- GRUNDFLÄCHENZAHL
- GESCHOSSFLÄCHENZAHL
- OFFENE BAUWEISE
- GESCHLOSSENE BAUWEISE
- SATTELDACH 30° DACHNEIGUNG
- FIRSTRICHTUNG
- BAUGRENZE
- ABGRENZUNG DES GELTUNGSBEREICHS DER PLANÄNDERUNG TEIL A
- ABSTANDSFLÄCHE FRIEDHOF
- ABGRENZUNG UNTERSCHIEDLICHER FESTSETZUNGEN

Z. B.

WR	II	ART DES BAUGEBIETES	ZAHL DER VOLLGESCHOSSE
0.4	0.8	GRUNDFLÄCHENZAHL	GESCHOSSFLÄCHENZAHL
o/g	SD 30°	BAUWEISE	DACHFORM / DACHNEIGUNG

M. 1:500

Inlage zur Fortsetzung vom 26.7.1935

Ellis
Bürgermeister - Stellvertreter

STAND: 07.10.34 22.05.35
18.07.35