

# Zeichenerklärung

## Abgrenzungen, Sonstiges

- ■ ■ räumlicher Geltungsbereich
- ■ ■ ■ ■ Geltungsbereich best. Bebauungsplan



Gemeinde Dossenheim  
Gemarkung Dossenheim  
Rhein-Neckar-Kreis

# BEBAUUNGSPLAN und Örtliche Bauvorschriften

## "Wohngebiet West II / Gewerbegebiet Süd, 8. Änderung"

Ausfertigung

### Verfahrensvermerke

(im Verfahren nach §13 BauGB)

- |  |  |
|--|--|
| ▪ Aufstellungsbeschluss (§ 2 Abs. 1 BauGB)<br>ortsübliche Bekanntmachung                                   | am 10.12.2024<br>am 11.01.2025                 |
| ▪ Veröffentlichungsbeschluss   | am 10.12.2024                                  |
| ▪ Beteiligung der Öffentlichkeit (§ 3 Abs. 2 BauGB)<br>ortsübliche Bekanntmachung<br>öffentliche Auslegung | am 11.01.2025<br>vom 20.01.2025 bis 21.02.2025 |
| ▪ Beteiligung der Behörden und sonstigen Träger<br>öffentlicher Belange (§ 4 Abs. 2 BauGB)                 | am 08.01.2025                                  |
| ▪ Satzungsbeschluss  | am 24.06.2025                                  |
| ▪ Inkrafttreten (§ 10 Abs. 3 BauGB)<br>ortsübliche Bekanntmachung  | am 01.08.2025                                  |

Es wird bestätigt, dass der Inhalt dieses Bebauungsplanes mit seinen Festsetzungen den hierzu ergangenen Beschlüssen des Gemeinderates übereinstimmt und dass die bundes- und landesrechtlichen Verfahrensvorschriften beachtet wurden.

Ausgefertigt:  
Dossenheim, den 28.07.2025

gefertigt: 15.11.2024 / 02.06.2025






David Faulhaber, Bürgermeister

**WAHL**  
Planungs- & Ingenieurbüro  
Telefon 0 71 75 / 90 86 245

Dipl.-Ing. (FH)  
Harald Wahl  
Hauptstraße 23  
73571 Göggingen  
www.ib-wahl.de

Originalmaßstab 1 : 1.000

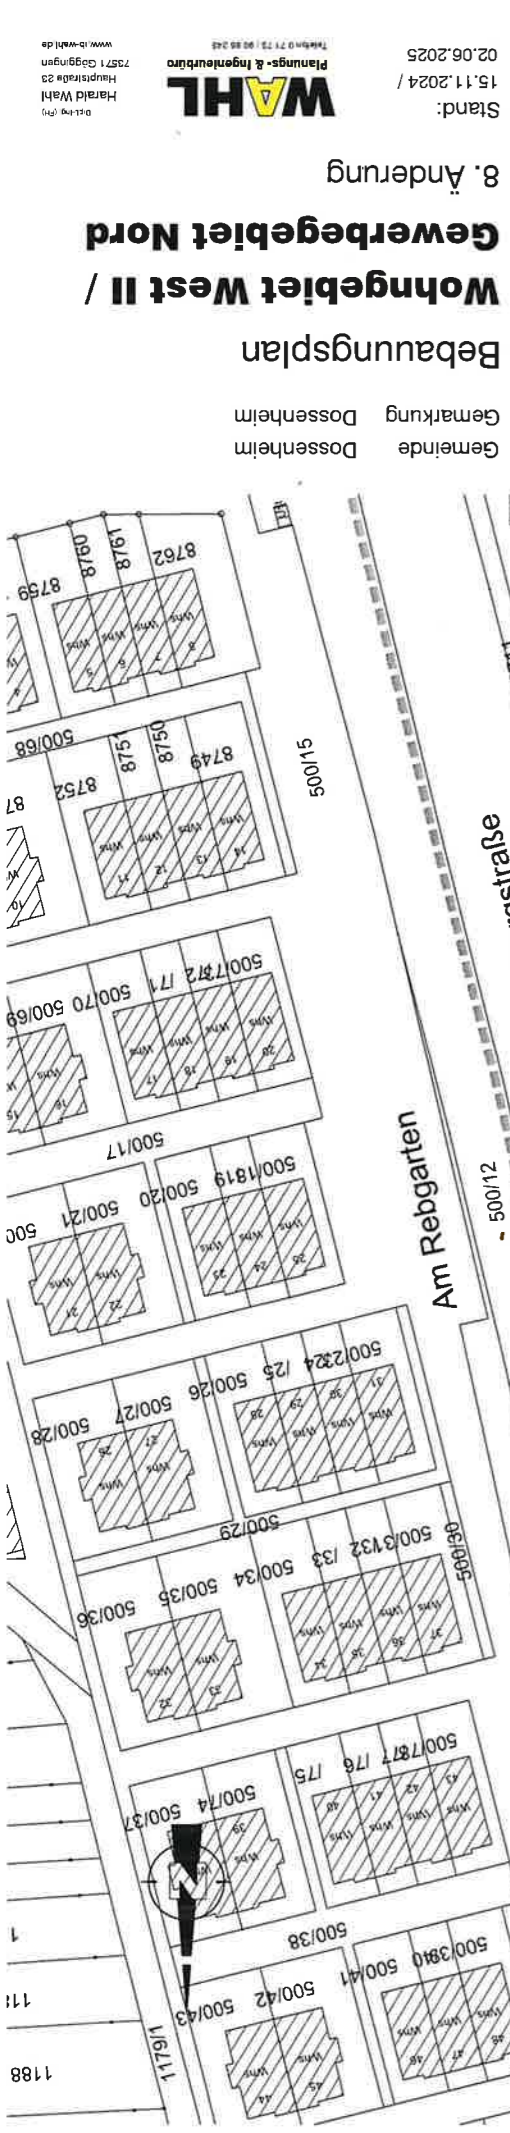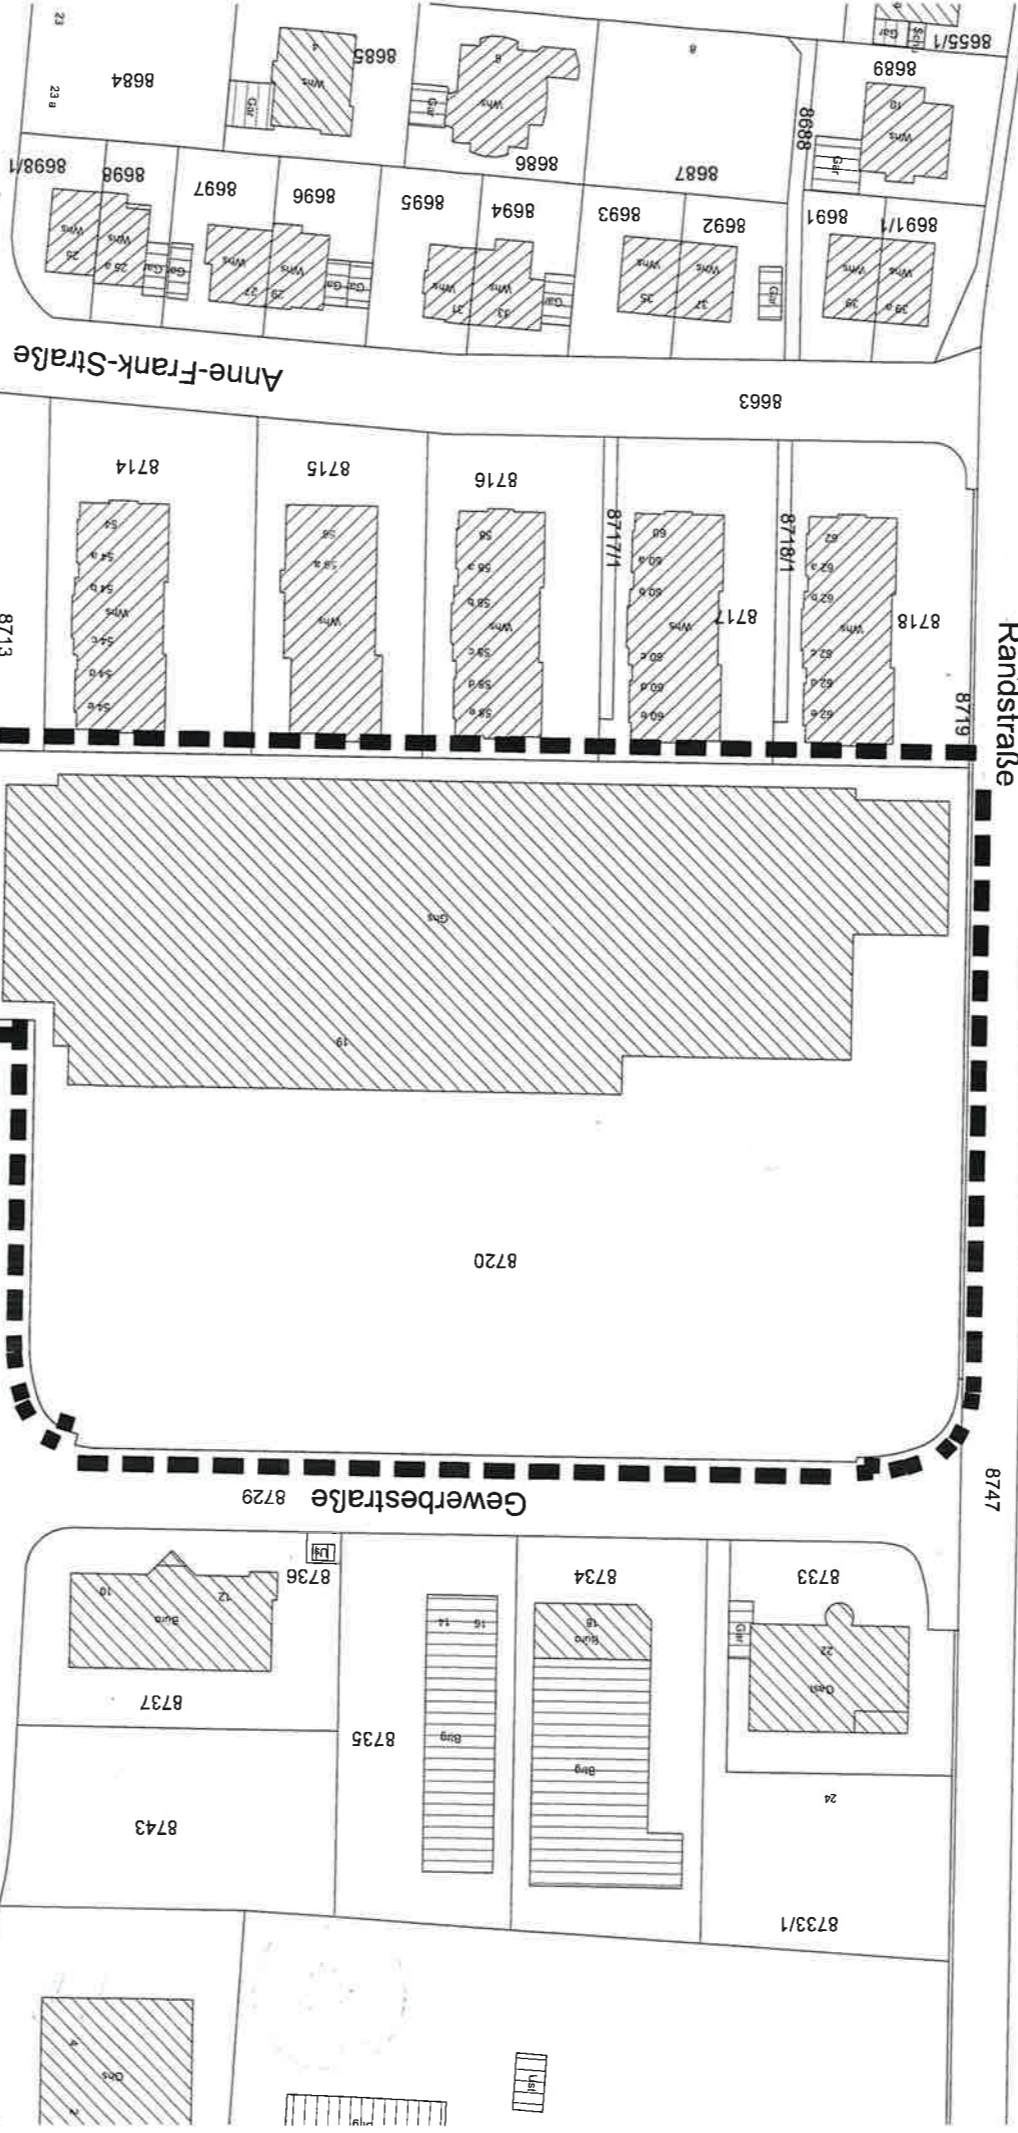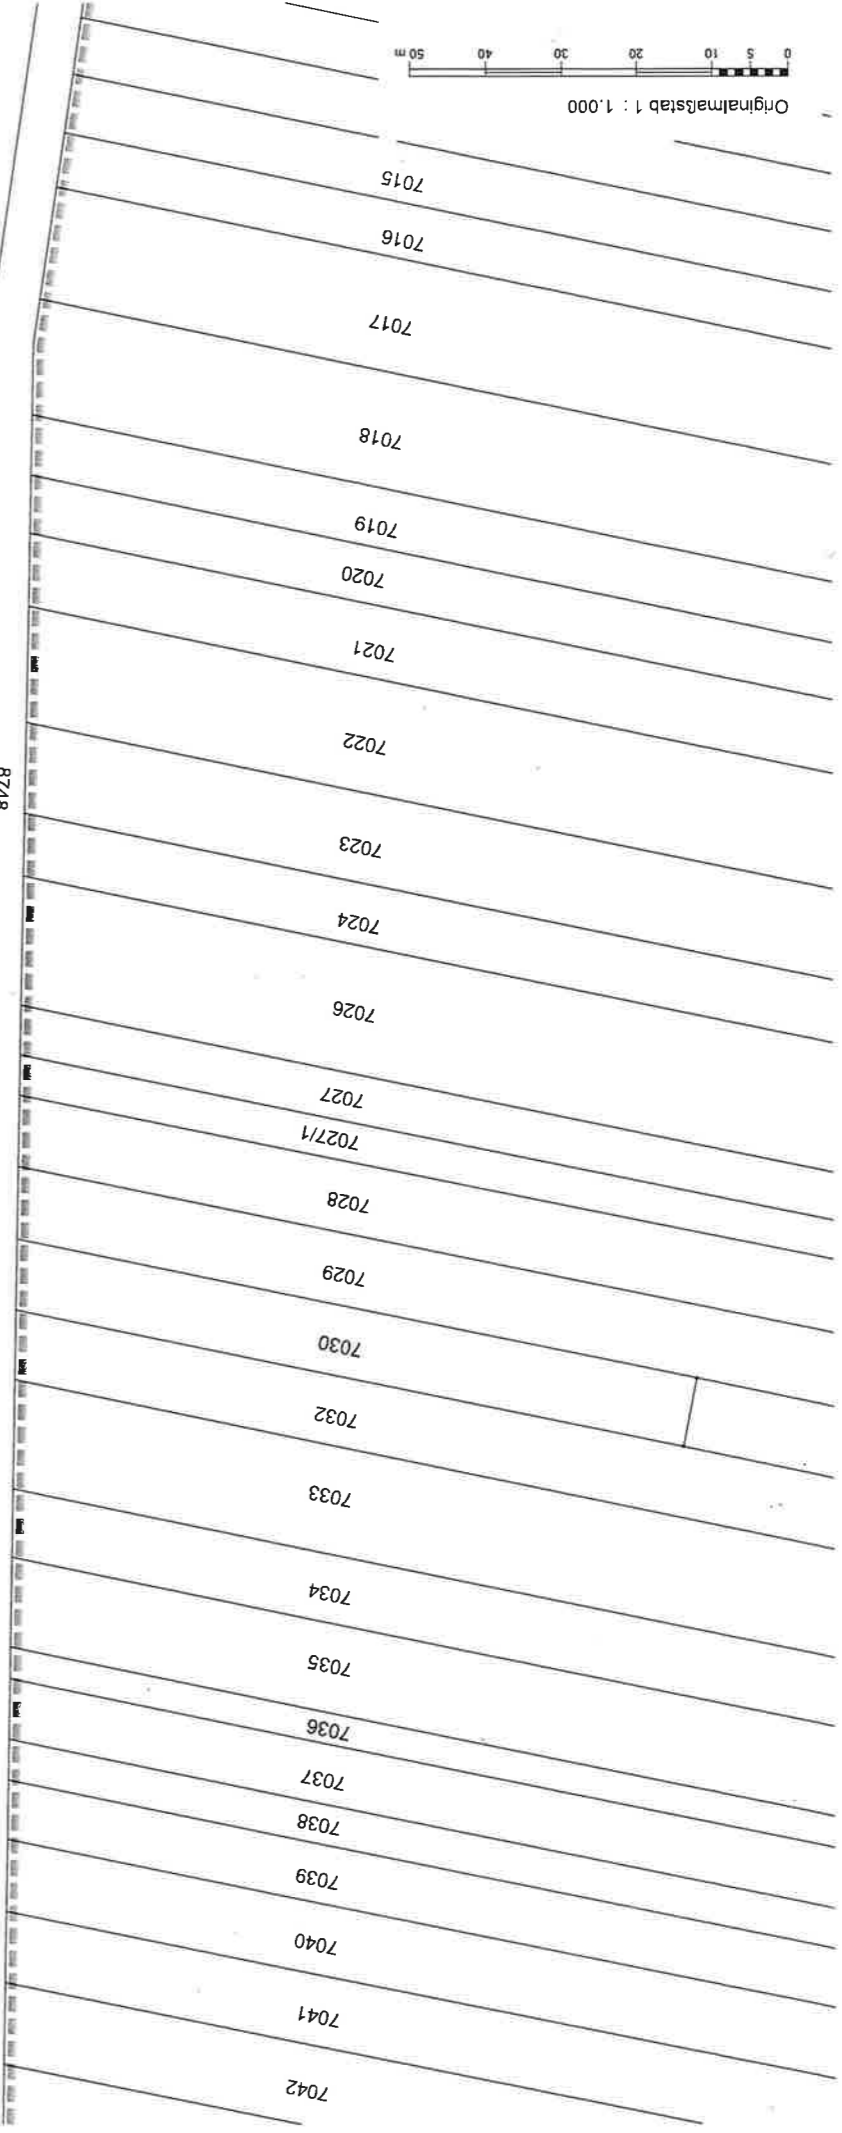

# Wohngebiet West II / Gewerbegebiet Nord

Bebauungsplan  
Gemeinde Dossenheim  
Gemarkung Dossenheim

8. Änderung

Stand: 15.11.2024 /  
02.06.2025



Planungs- & Ingenieurbüro  
WAHL  
Hauptstraße 23  
54111 Harald Wähl  
0151 99 12 10