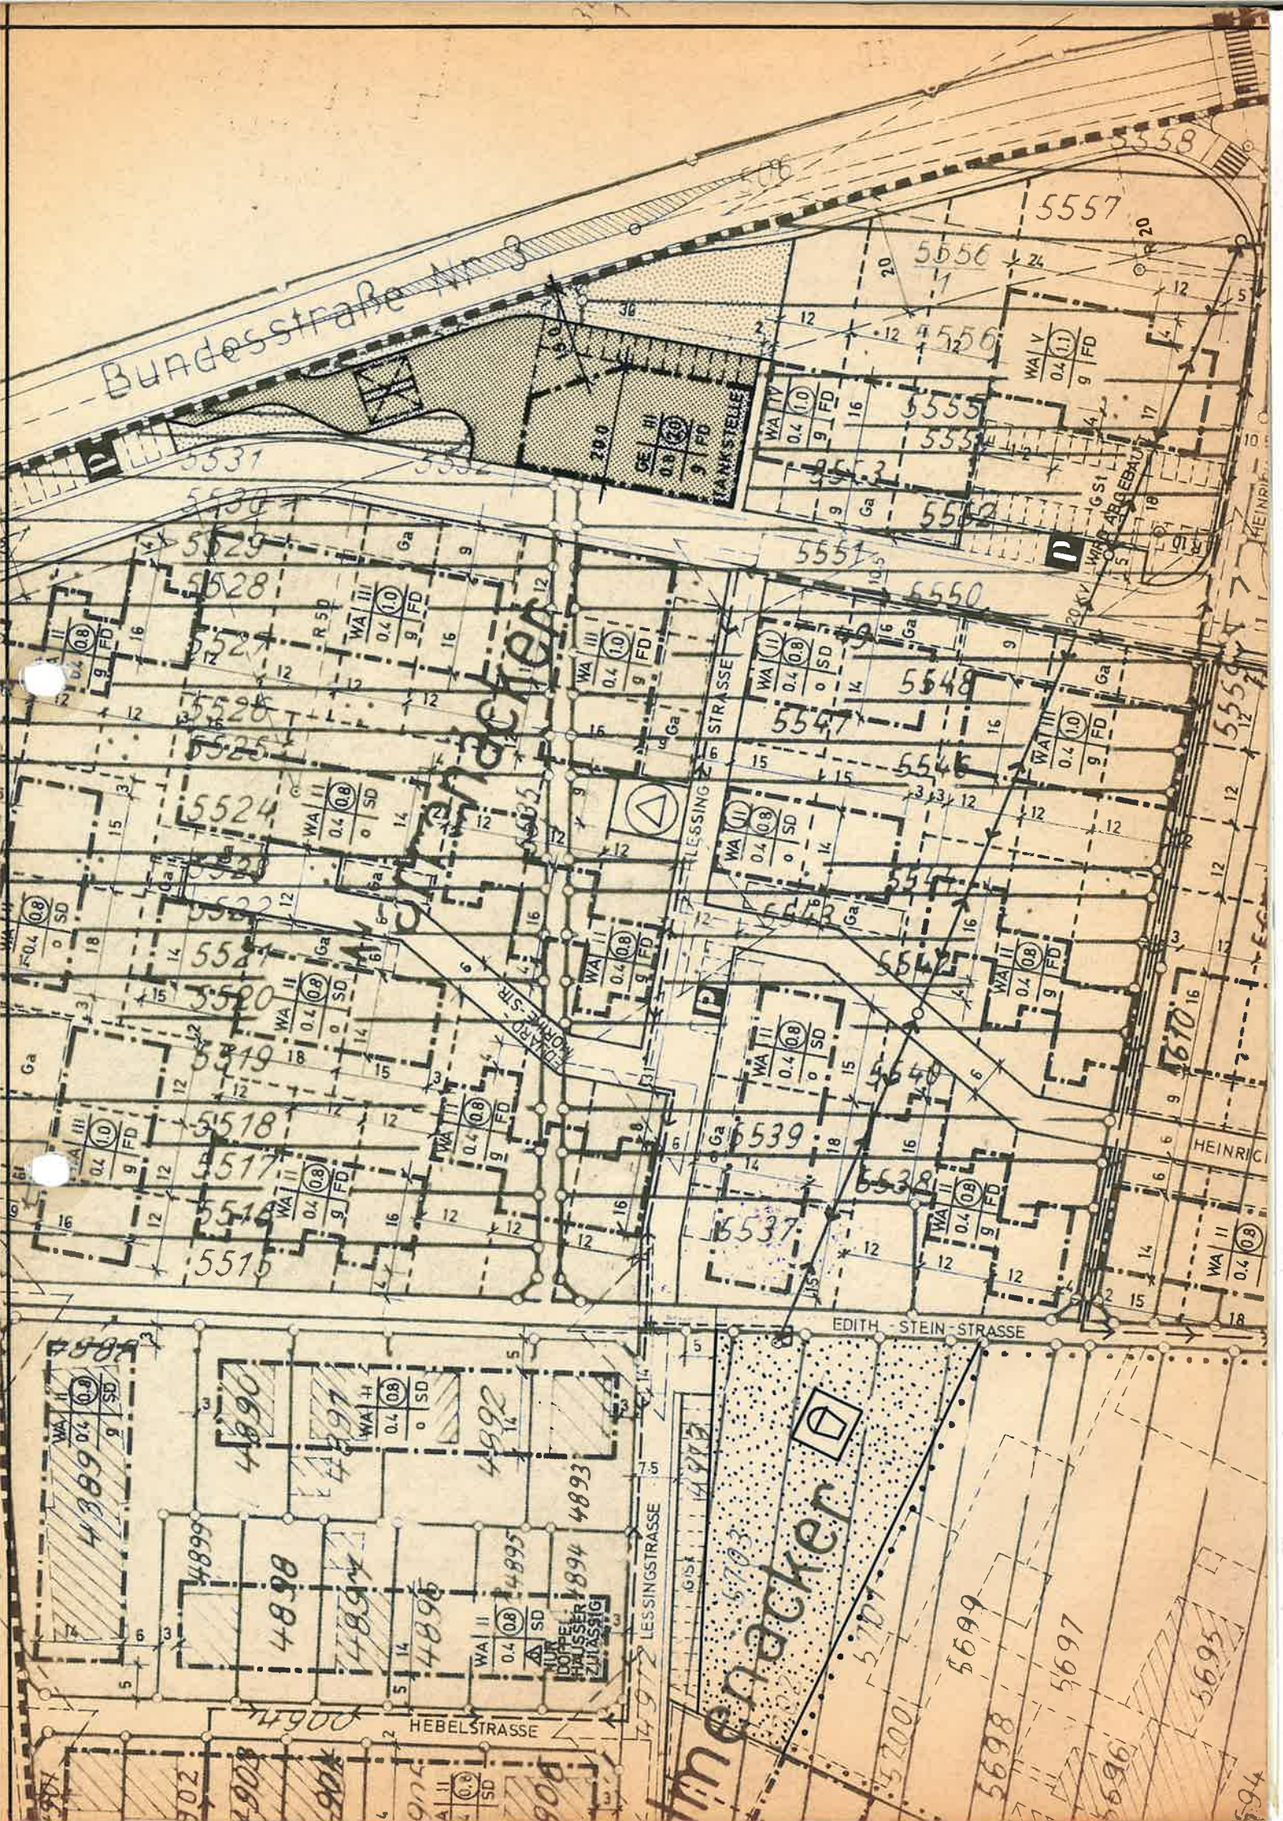

Bebauungsplan "Dossenheim-Süd"

4. Änderung

Durch Beschluß des Gemeinderats vom 8. Juni 1971 aufgestellt.

Dossenheim, den 8. Juni 1971
Der Bürgermeister:

Der Entwurf hat gemäß § 2 Abs. 6 BBauG. nach Bekanntmachung vom 12.6.1971 und 19.6.1971 in der Zeit

vom 21. Juni bis 30. Juli 1971 (je einschl.)

öffentlich ausgelegen.

Dossenheim, den 31. Juli 1971
Der Bürgermeister:

Der Entwurf wurde gemäß § 10 BBauG. vom Gemeinderat am 2.11.1971 als Satzung beschlossen.

Dossenheim, den 2. November 1971
Der Bürgermeister:

Genehmigungsvermerk:

Genehmigt:
gem. § 11 BBauG
Heidelberg, den 15. JUNI 1972
Landratsamt Abt. IV/A

Durch Bekanntmachung der Genehmigung am 21.6.1972
und Auslegung gemäß § 12 BBauG. in der Zeit vom 28.6.
bis 12.7.1972 ist die Änderung am 5.7.1972
rechtsverbindlich geworden.

Dossenheim, den 13 Juli 1972
Der Bürgermeister: