



Gemeinde Dossenheim  
Gemarkung Dossenheim  
Rhein - Neckar - Kreis

---

# Vorhaben- und Erschließungsplan (VEP) Gewerbestraße - Flst. 8722

## Anlage 1

zum  
vorhabenbezogenen Bebauungsplan  
„Wohngebiet West II - Gewerbegebiet Nord“  
5. Änderung

Stand 31.08.2011


---

### Inhaltsverzeichnis:


- 1 – Abgrenzungsplan (Geltungsbereich) (Stand 30.08.2011)
- 2 – Lageplan Erdgeschoss (Stand 30.08.2011)
- 3 – Ost- und Westansicht (Stand 18.08.2011)
- 4 – Nord- und Südansicht (Stand 18.08.2011)
- 5 – Nutzflächenberechnung (Stand 30.08.2011)






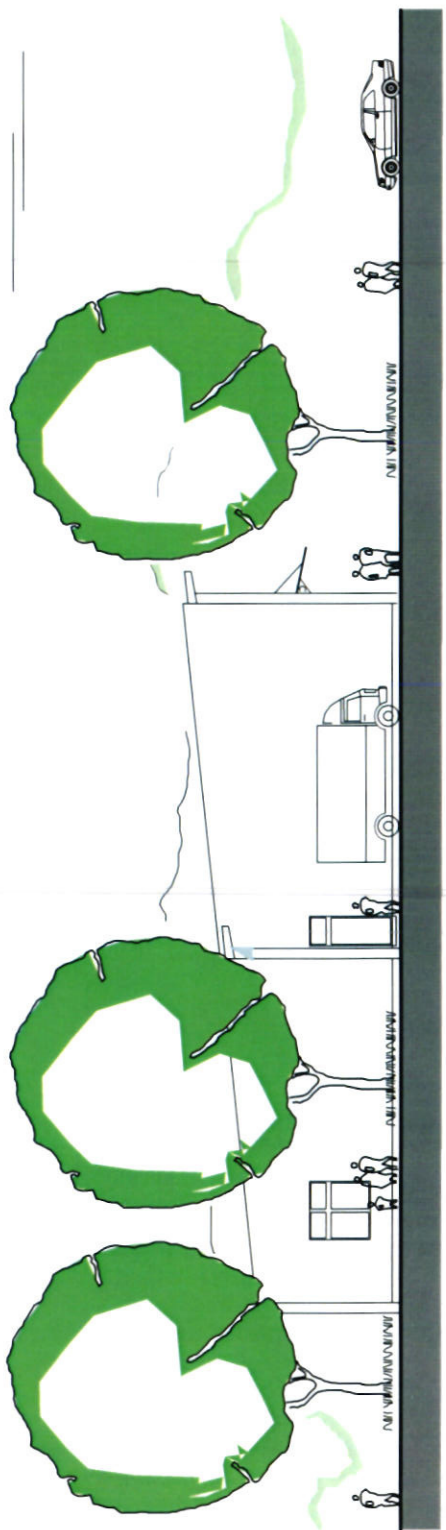

OST - ANSICHT

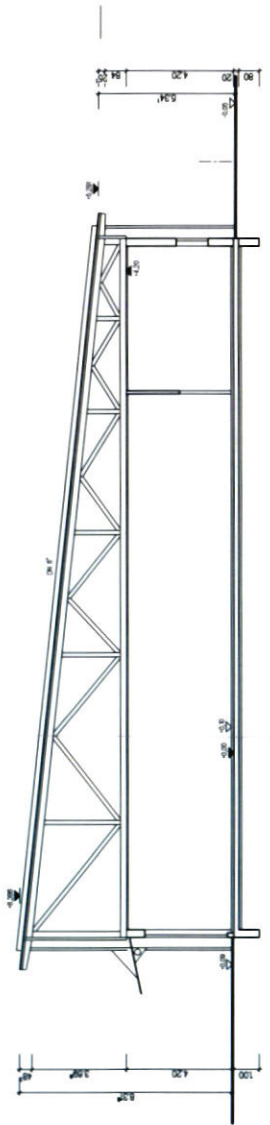

QUERSCHNITT 1

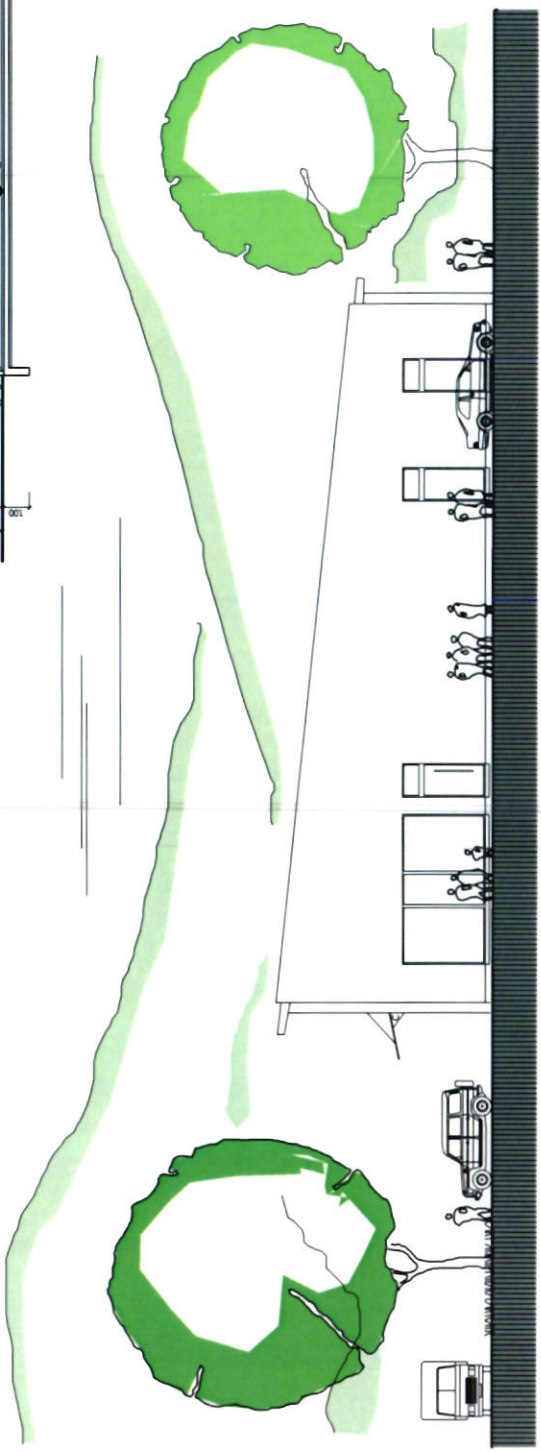

WEST - ANSICHT




# FLÄCHENBERECHNUNG

34070000 DOSENHEIM

Auflistung Text 1 und Gruppe

Berechnungsergebnisse werden aus den intern exakten Werten ermittelt und auf 2 Nachkommastellen gerundet!

ZEICHNUNG:

DATUM/ZEIT: 30.08.2011 13:01

ERSTELLER: \_\_\_\_\_

## NUTZFLÄCHE

### BISTRO

EG	ANDIENUNG	4.000*2.490	9.9600 m <sup>2</sup>	
		Summe:	9.96 m <sup>2</sup>	9.96 m <sup>2</sup>
EG	FLUR	2.320*2.280	5.2896 m <sup>2</sup>	
		Summe:	5.29 m <sup>2</sup>	5.29 m <sup>2</sup>
EG	BISTRO	4.930*17.420	85.8806 m <sup>2</sup>	
		Summe:	85.88 m <sup>2</sup>	85.88 m <sup>2</sup>
EG	WC-D	1.100*2.900	3.1900 m <sup>2</sup>	
		Summe:	3.19 m <sup>2</sup>	3.19 m <sup>2</sup>
EG	WC-H	1.100*2.900	3.1900 m <sup>2</sup>	
		Summe:	3.19 m <sup>2</sup>	3.19 m <sup>2</sup>
EG	WC-P	2.490*1.200	2.9880 m <sup>2</sup>	
		Summe:	2.99 m <sup>2</sup>	2.99 m <sup>2</sup>
			<b>NUTZFLÄCHE:</b>	<b>110.50 m<sup>2</sup></b>

### EASY-APOTHEKE

EG	ARBEITSPLÄTZE	0.5*(4.420+1.870)*2.600	8.1770 m <sup>2</sup>	
		Summe:	8.18 m <sup>2</sup>	8.18 m <sup>2</sup>
EG	BACKOFFICE	0.800*2.590	2.0720 m <sup>2</sup>	
		2.710*1.780	4.8238 m <sup>2</sup>	
		0.5*(4.632+2.950)*1.650	6.2554 m <sup>2</sup>	
		0.5*(2.600+1.682)*0.900	1.9271 m <sup>2</sup>	
		3.800*1.420	5.3960 m <sup>2</sup>	
		4.690*1.670	7.8323 m <sup>2</sup>	
		Summe:	28.31 m <sup>2</sup>	28.31 m <sup>2</sup>
EG	DU/WC	2.100*1.750	3.6750 m <sup>2</sup>	
		Summe:	3.68 m <sup>2</sup>	3.68 m <sup>2</sup>
EG	LABOR	2.630*5.720	15.0436 m <sup>2</sup>	

# FLÄCHENBERECHNUNG

34070000 DOSENHEIM

Auffistung Text 1 und Gruppe

Berechnungsergebnisse werden aus den intern exakten Werten ermittelt und auf 2 Nachkommastellen gerundet!

ZEICHNUNG: \_\_\_\_\_

DATUM/ZEIT: 30.08.2011 13:01

ERSTELLER: \_\_\_\_\_

		Summe:	15.04 m <sup>2</sup>	15.04 m <sup>2</sup>
EG	LAGER	9.130*3.150	28.7595 m <sup>2</sup>	
		Summe:	28.76 m <sup>2</sup>	28.76 m <sup>2</sup>
EG	NACHTDIENST	2.630*4.300	11.3090 m <sup>2</sup>	
		Summe:	11.31 m <sup>2</sup>	11.31 m <sup>2</sup>
EG	TEEKÜCHE	2.580*3.010	7.7658 m <sup>2</sup>	
		Summe:	7.77 m <sup>2</sup>	7.77 m <sup>2</sup>
EG	VERKAUFSRAUM	10.800*17.490	188.8920 m <sup>2</sup>	
		Summe:	188.89 m <sup>2</sup>	188.89 m <sup>2</sup>
EG	VORRAUM	1.750*1.250	2.1875 m <sup>2</sup>	
		Summe:	2.19 m <sup>2</sup>	2.19 m <sup>2</sup>
EG	WC	1.460*1.750	2.5550 m <sup>2</sup>	
		Summe:	2.56 m <sup>2</sup>	2.56 m <sup>2</sup>
EG	WF	1.650*2.100	3.4650 m <sup>2</sup>	
		Summe:	3.47 m <sup>2</sup>	3.47 m <sup>2</sup>
			<b>NUTZFLÄCHE:</b>	<b>300.16 m<sup>2</sup></b>

## ERNSTING'S FAMILY

EG	BÜRO	3.000*3.500	10.5000 m <sup>2</sup>	
		Summe:	10.50 m <sup>2</sup>	10.50 m <sup>2</sup>
EG	FLUR	2.180*2.400	5.2320 m <sup>2</sup>	
		Summe:	5.23 m <sup>2</sup>	5.23 m <sup>2</sup>
EG	LAGER	5.520*4.040	22.3008 m <sup>2</sup>	
		Summe:	22.30 m <sup>2</sup>	22.30 m <sup>2</sup>

# FLÄCHENBERECHNUNG

34070000 DOSENHEIM

Auflistung Text 1 und Gruppe

Berechnungsergebnisse werden aus den intern exakten Werten ermittelt und auf 2 Nachkommastellen gerundet!

ZEICHNUNG: \_\_\_\_\_

DATUM/ZEIT: 30.08.2011 13:01

ERSTELLER: \_\_\_\_\_

EG	VERKAUFSRAUM	7.660*20.960	160.5536 m <sup>2</sup>	
		Summe:	160.55 m <sup>2</sup>	160.55 m <sup>2</sup>
EG	WC	2.400*1.200	2.8800 m <sup>2</sup>	
		Summe:	2.88 m <sup>2</sup>	2.88 m <sup>2</sup>
			<b>NUTZFLÄCHE:</b>	<b>201.46 m<sup>2</sup></b>

## FRESSNAPF

EG	BÜRO	5.170*3.445	17.8106 m <sup>2</sup>	
		Summe:	17.81 m <sup>2</sup>	17.81 m <sup>2</sup>
EG	LAGER	7.510*5.825	43.7458 m <sup>2</sup>	
		Summe:	43.75 m <sup>2</sup>	43.75 m <sup>2</sup>
EG	VERKAUFSRAUM	19.840*26.600	527.7440 m <sup>2</sup>	
		Summe:	527.74 m <sup>2</sup>	527.74 m <sup>2</sup>
EG	VORR	3.800*2.260	8.5880 m <sup>2</sup>	
		Summe:	8.59 m <sup>2</sup>	8.59 m <sup>2</sup>
EG	WC	1.250*2.260	2.8250 m <sup>2</sup>	
		Summe:	2.83 m <sup>2</sup>	2.83 m <sup>2</sup>
			<b>NITZFLÄCHE:</b>	<b>600.72 m<sup>2</sup></b>
			<b>NUTZFLÄCHE GESAMT:</b>	<b>1212.84 m<sup>2</sup></b>